



ΕΦΗΜΕΡΙΣ ΤΗΣ ΚΥΒΕΡΝΗΣΕΩΣ

ΤΗΣ ΕΛΛΗΝΙΚΗΣ ΔΗΜΟΚΡΑΤΙΑΣ

ΤΕΥΧΟΣ ΤΕΤΑΡΤΟ **Αρ. Φύλλου 514**

19 Ιουνίου 1997

ΠΕΡΙΕΧΟΜΕΝΑ

ΠΟΛΕΟΔΟΜΙΑ

ΑΠΟΦΑΣΕΙΣ

Αριθ. Δ.Π. ΟΙΚ. 1609 (1)

Τροποποίηση ρυμοτομικού σχεδίου Κοινότητας Γοργομύλου Ν. Πρέβεζας.

Ο ΝΟΜΑΡΧΗΣ ΠΡΕΒΕΖΑΣ

Έχοντας υπόψη:

1) Τις διατάξεις του Ν. 3.200/55 «περί διοικητικής αποκεντρώσεως» και τις διατάξεις του Ν. 3620/56 «περί τροποποιήσεως και συμπληρώσεως των διατάξεων περί διοικητικής αποκεντρώσεως».

2) Τις διατάξεις του Ν.Δ. 532/70 «περί συμπληρώσεως των διατάξεων περί διοικητικής αποκεντρώσεως».

3) Τις διατάξεις του Ν. 1032/80 «περί συστάσεως Υπουργείου Χωροταξίας».

4) Τις διατάξεις του Π.Δ. 24.4.85 «Τρόπος καθορισμού ορίων οικισμών της Χώρας μέχρι 2.000 κατοίκους κ.λπ.» και των τροποποιητικών του Π.Δ. 25.4.89 και Π.Δ. 14.2.87.

5) Το περί επεκτάσεως Ρυμοτομικού Σχεδίου Οικισμού Γοργομύλου Ν. Πρέβεζας με αριθ. ΦΕΚ 294/Δ/3.11.1972.

6) Την υπ' αριθ. 53/96 απόφαση του Κοιν. Συμβουλίου του οικισμού Γοργομύλου.

7) Την αριθ. Δ.Π. 1420/15.5.97 εισήγηση του Δ.Π. και Π.Ε. Νομαρχιακής Αυτοδιοίκησης Πρέβεζας.

8) Το αριθ. 4ο/θέμα 1ο/15.5.97 πρακτικό γνωμοδότησης του Σ.Χ.Ο.Π. Ν. Πρέβεζας. Το γεγονός ότι από την απόφαση αυτή δεν προκαλείται δαπάνη σε βάρος του κρατικού προϋπολογισμού, αποφασίζουμε:

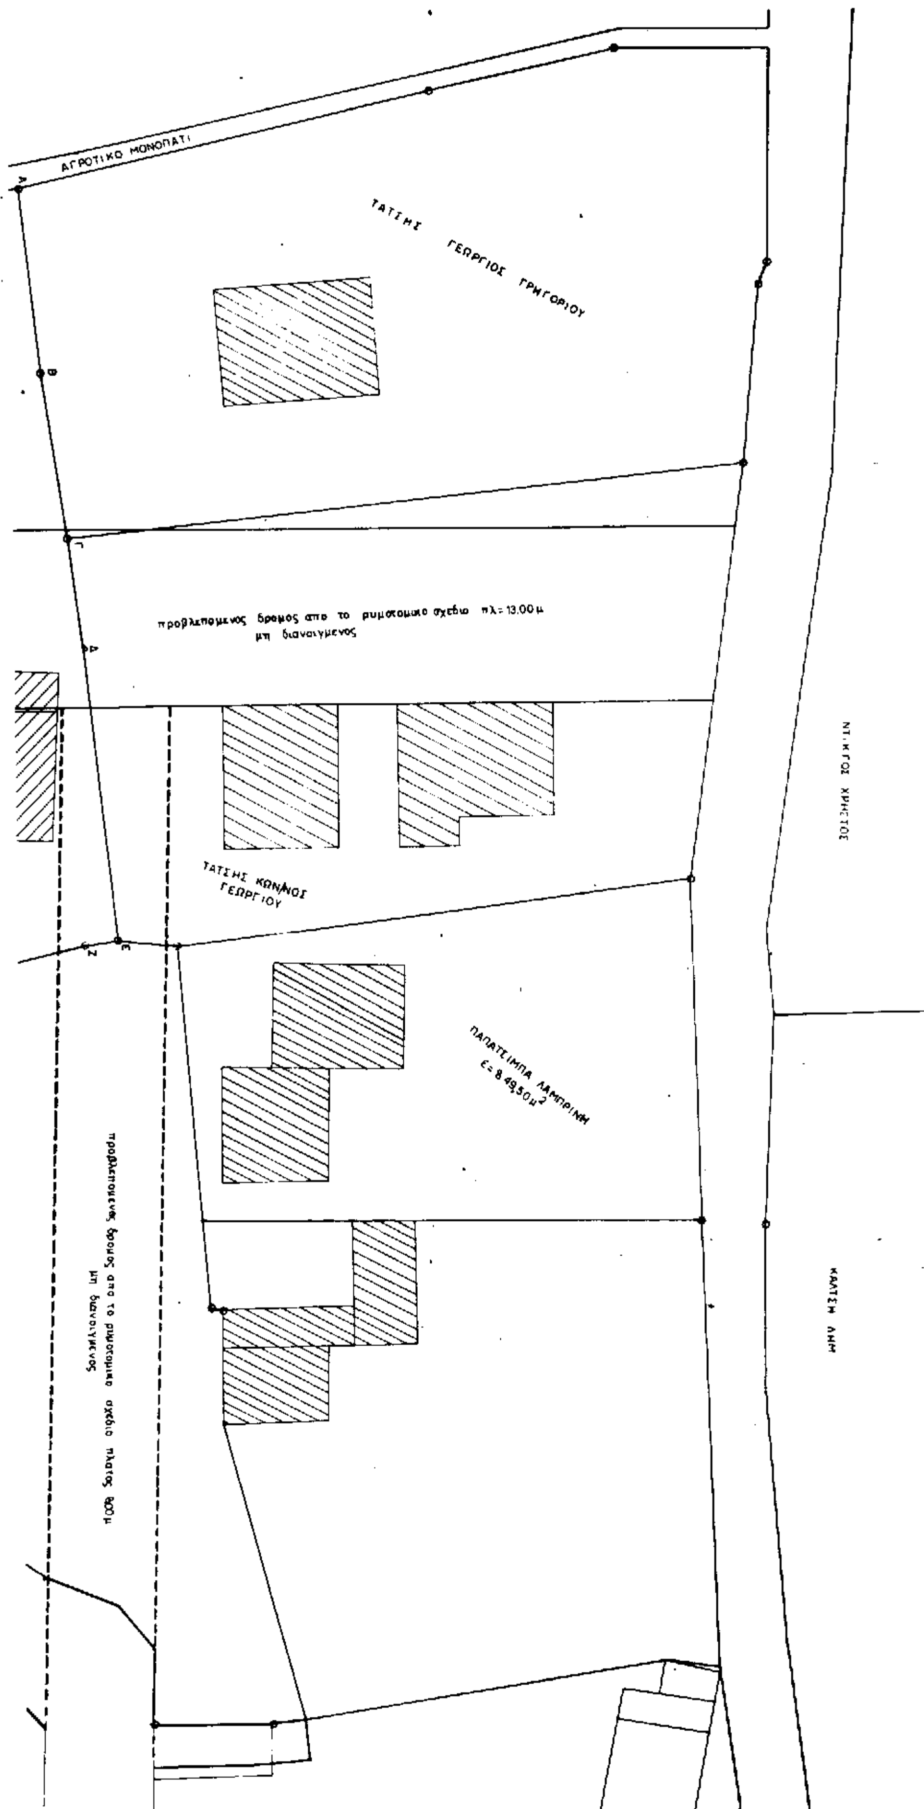
Εγκρίνουμε την μερική τροποποίηση του ρυμοτομικού σχεδίου Κοινότητας Γοργομύλου, όπως αυτό φαίνεται στο συνημμένο χάρτη με κλίμακα 1:200 που φέρει τη σφραγίδα του Συμβουλίου Χωροταξίας Οικισμού και Περιβάλλοντος Ν. Πρέβεζας, και τη σφραγίδα της Προϊσταμένης του Δ.Π. και Π.Ε. Νομαρχιακής Αυτοδιοίκησης Πρέβεζας Αθηνάς Μαλανδράκη.

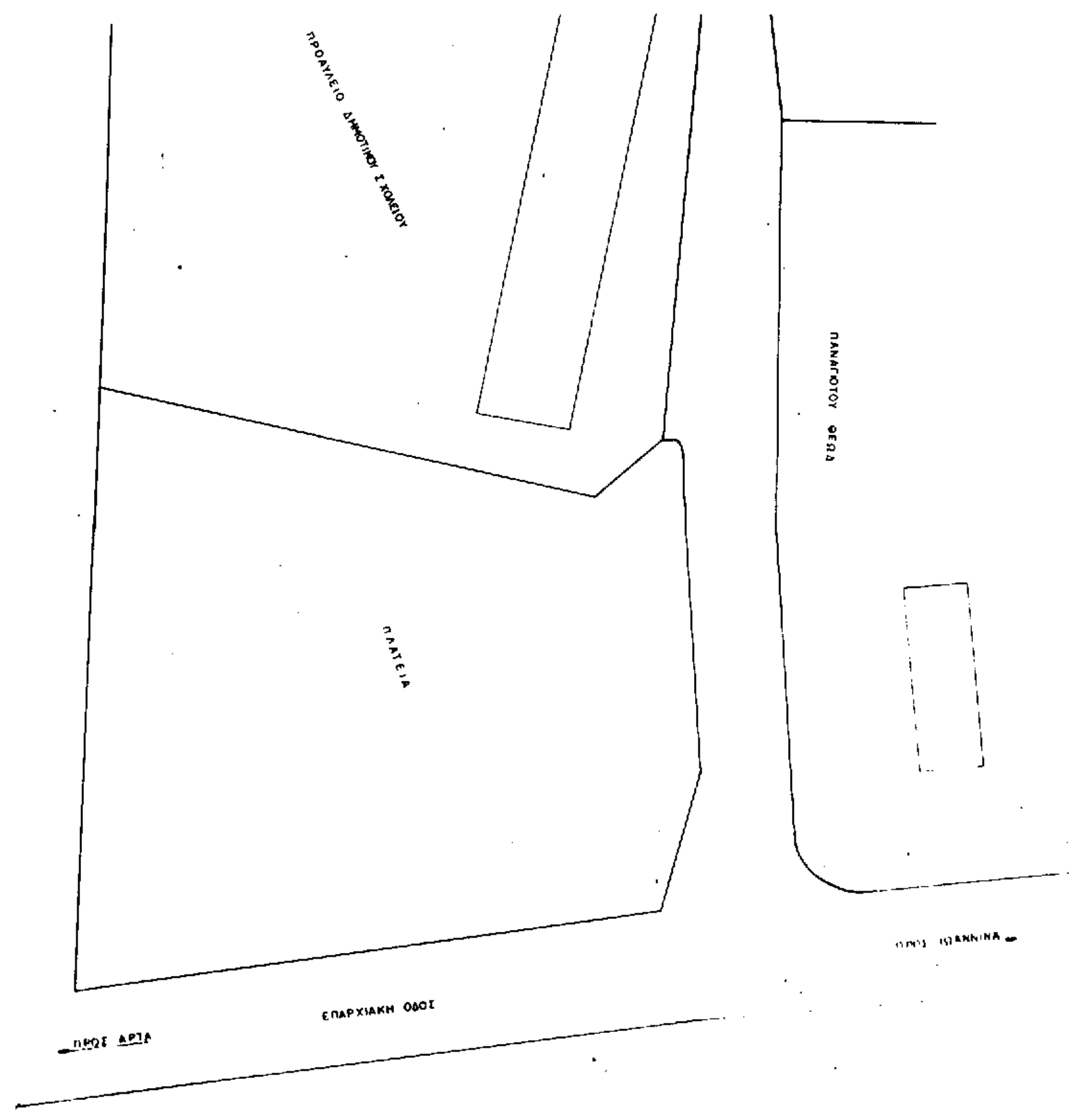
Η παρούσα να δημοσιευθεί στην Εφημερίδα της Κυβέρνησης μαζί με ένα χάρτη.

Πρέβεζα, 30 Μαΐου 1997

Ο Νομάρχης

ΔΗΜΗΤΡΙΟΣ ΤΣΟΥΜΑΝΗΣ

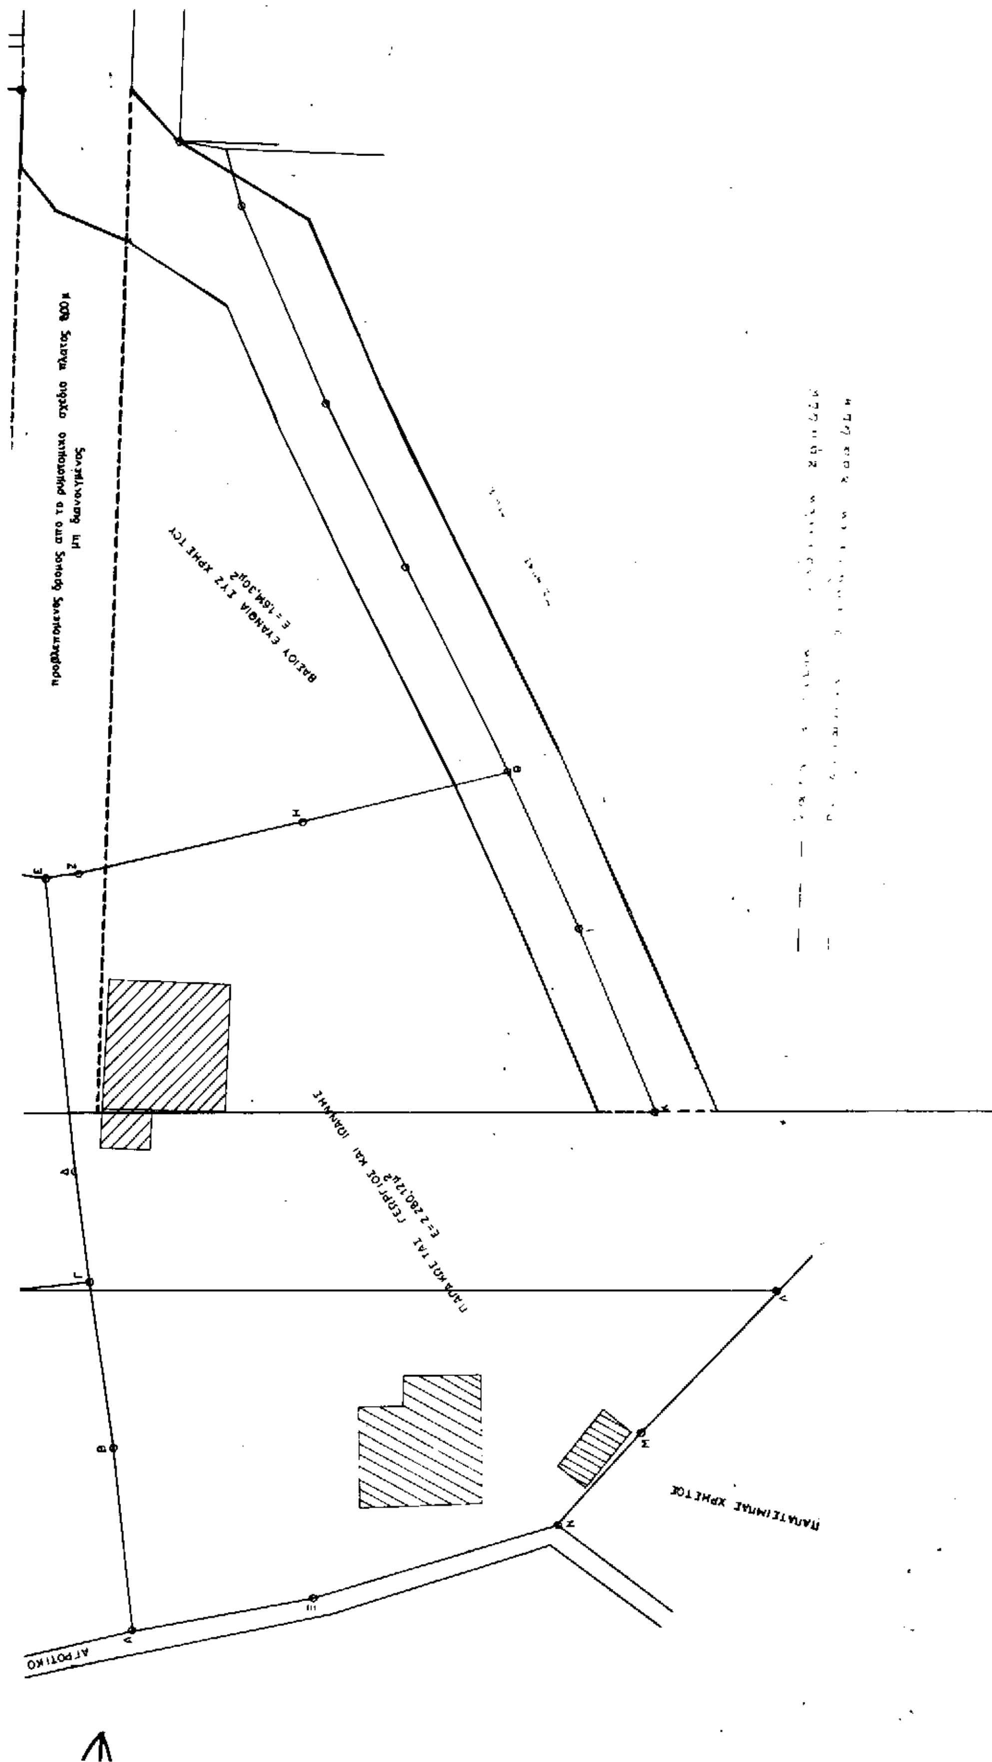

ΑΓΡΟΤΙΚΟ ΜΟΝΟΠΑΤΙ
ΤΑΤΣΗΣ ΓΕΩΡΓΙΟΣ ΓΡΗΓΟΡΙΟΥ
προβλεπομενος δρομος απο το ρυμοτομικο σχεδιο πλ.=13.00μ
μη διανοιγμενος
ΤΑΤΣΗΣ ΚΩΝ/ΝΟΣ ΓΕΩΡΓΙΟΥ
ΠΑΠΑΤΣΙΜΠΑ ΛΑΜΠΡΙΝΗ
Ε=8.495,0μ2
ΝΤΙΚΟΣ ΧΡΗΣΤΟΣ
ΚΑΛΤΣΗ
προβλεπομενος δρομος απο το ρυμοτομικο σχεδιο πλατους 8.00μ
μη διανοιγμενος


ΠΡΟΑΥΛΕΙΟ ΔΗΜΟΤΙΚΟΥ ΣΧΟΛΕΙΟΥ
ΠΑΝΑΓΙΩΤΟΥ ΦΕΩΔ
ΠΛΑΤΕΙΑ
ΕΠΑΡΧΙΑΚΗ ΟΔΟΣ
ΠΡΟΣ ΑΡΤΑ









προβλεπομενος δρομος απο το ρυμοτομικο σχεδιο πλατος 8,00 μ
μη διανοιγμένος
ΒΑΣΙΟΥ ΕΥΑΝΘΙΑ ΣΥΖ ΧΡΗΣΤΟΥ
Ε = 18Μ,30Μ2
ΓΕΩΡΓΙΟΣ ΚΑΙ ΙΩΑΝΝΗΣ
Ε = 2 280,12μ2
ΑΓΡΟΤΙΚΟ


ΠΡΟΣ ΑΡΤΑ

ΕΡΓΟ:

τοποθεσία: Γοργόμυλο

μελετητής: Ανάγνωστου

θέμα σχεδίου

κλ. μακας:

ΑΠΟΣΠΑΣΜΑ ΕΚ ΤΟΥ ΣΧΕΔΙΟΥ ΔΙΑΝΟΜΗΣ
ΓΟΡΓΟΜΥΛΟΥ ΠΡΕΒΕΖΗΣ
ΚΛ 1:1000

ΑΝΑΚΟΙΝΩΣΕΙΣ

Αριθ. Γ1/Φ533353/7999 (2)

Ειδοποίηση για παρακατάθεση προσωρινής αποζημίωσης ιδιοκτητών έκτασης που βρίσκεται στην περιοχή του Δήμου Αμαρουσίου και που απαλλοτριώθηκε λόγω ρυμοτομίας με σκοπό την διαμόρφωση κοινοχρήστων χώρων παρά τον χώρο του 17ου Δημ. Σχολείου Αμαρουσίου.

ΟΡΓΑΝΙΣΜΟΣ ΣΧΟΛΙΚΩΝ ΚΤΙΡΙΩΝ

Το Νομικό Πρόσωπο Δημοσίου Δικαίου με την επωνυμία «ΟΡΓΑΝΙΣΜΟΣ ΣΧΟΛΙΚΩΝ ΚΤΙΡΙΩΝ», που εδρεύει στην Αθήνα και επί της οδού Φαβιέρου 30, ειδοποιεί ότι σύμφωνα με την 14/83 πράξη αναλογισμού του Πολεοδ. Γραφείου Δήμου Αμαρουσίου που κυρώθηκε με την 970/28.6.84 Απόφαση του Πολεοδ. Γραφείου Δήμου Αμαρουσίου για την αναγκαστική απαλλοτρίωση λόγω ρυμοτομίας έκτασης εμβαδού 374 μ2 που βρίσκεται στην περιοχή του Δήμου Αμαρουσίου σε επαφή με τον χώρο του 17ου Δημ. Σχολείου Αμαρουσίου (Ο.Τ. 665) κατέθεσε στο Ταμείο Παρακαταθηκών και Δανείων υπέρ των δικαιούχων ιδιοκτητών την προσωρινή αποζημίωση που καθορίσθηκε σύμφωνα με την 994/96 απόφαση του Μονομελούς Πρωτοδικείου Αθηνών και εκδόθηκε το 3679/27.3.97 γραμμάτιο σύστασης παρακαταθήκης για ποσό 31.790.000 δρχ.

Αθήνα, 19 Μαΐου 1997

Ο Πρόεδρος Δ.Σ.
ΔΗΜ. ΣΚΑΜΝΑΚΗΣ

ΑΠΟ ΤΟ ΕΘΝΙΚΟ ΤΥΠΟΓΡΑΦΕΙΟ